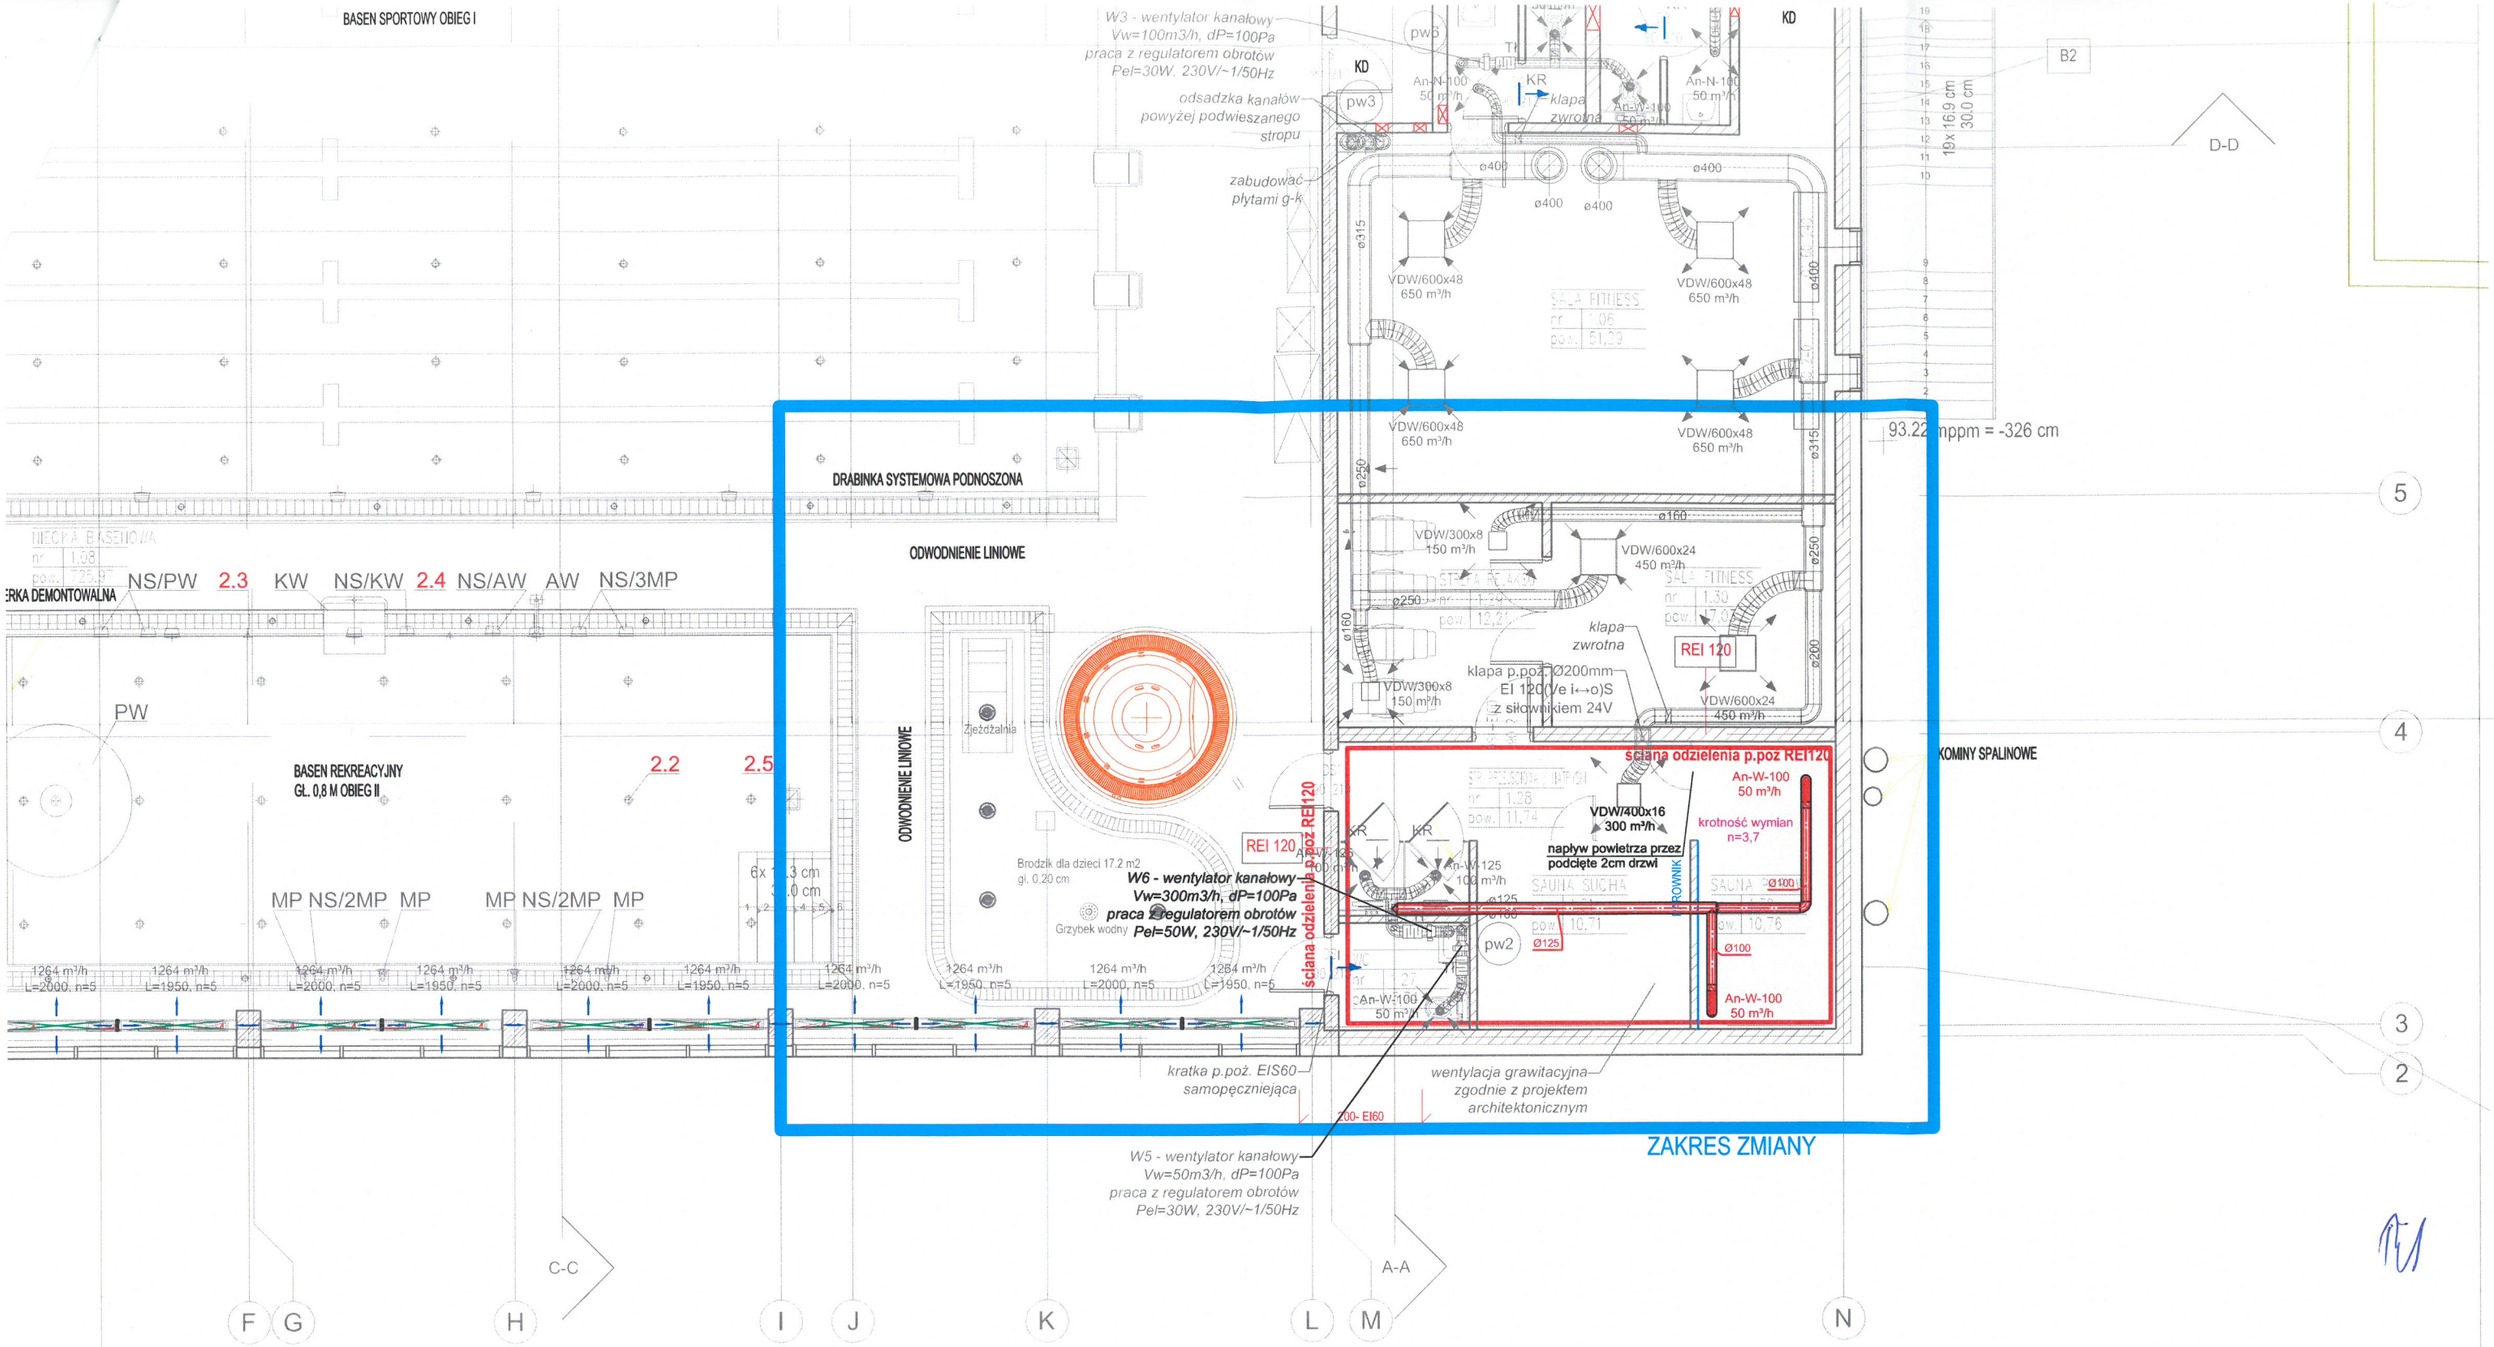

MAŁGORZATA KUCHTA PRACOWNIA PROJEKTOWO-USŁUGOWA	**BUDYNEK PŁYWALNI KRYTEJ PRZY ZESPOLE KSZTAŁCENIA PODSTAWOWEGO I GIMNAZJALNEGO W KOLBUDACH** **PROJEKT ZAMIENNY** **rewizja rozwiązania sauny parowej**	11.2022r. SKALA 1:100
INWESTOR	GMINA KOLBUDY, ul. Staromłyńska 1, 83-050 Kolbudy	
LOKALIZACJA	dz. nr 723/1, 723/2, Kolbudy obr. 220403_2	
TYTUŁ RYS.	**RZUT PARTERU**	RYS.NR W2
PROJEKTANT:	mgr inż. Rafał Malinowski upr. nr POM/0244/PWOS/12	
SPRAWDZIŁ:	mgr inż. Tomasz Makarski upr. nr POM/0243/PWOS/12	
OPRACOWANIE:	mgr inż. Łukasz Wichowski	